


LUKOV


územní plán

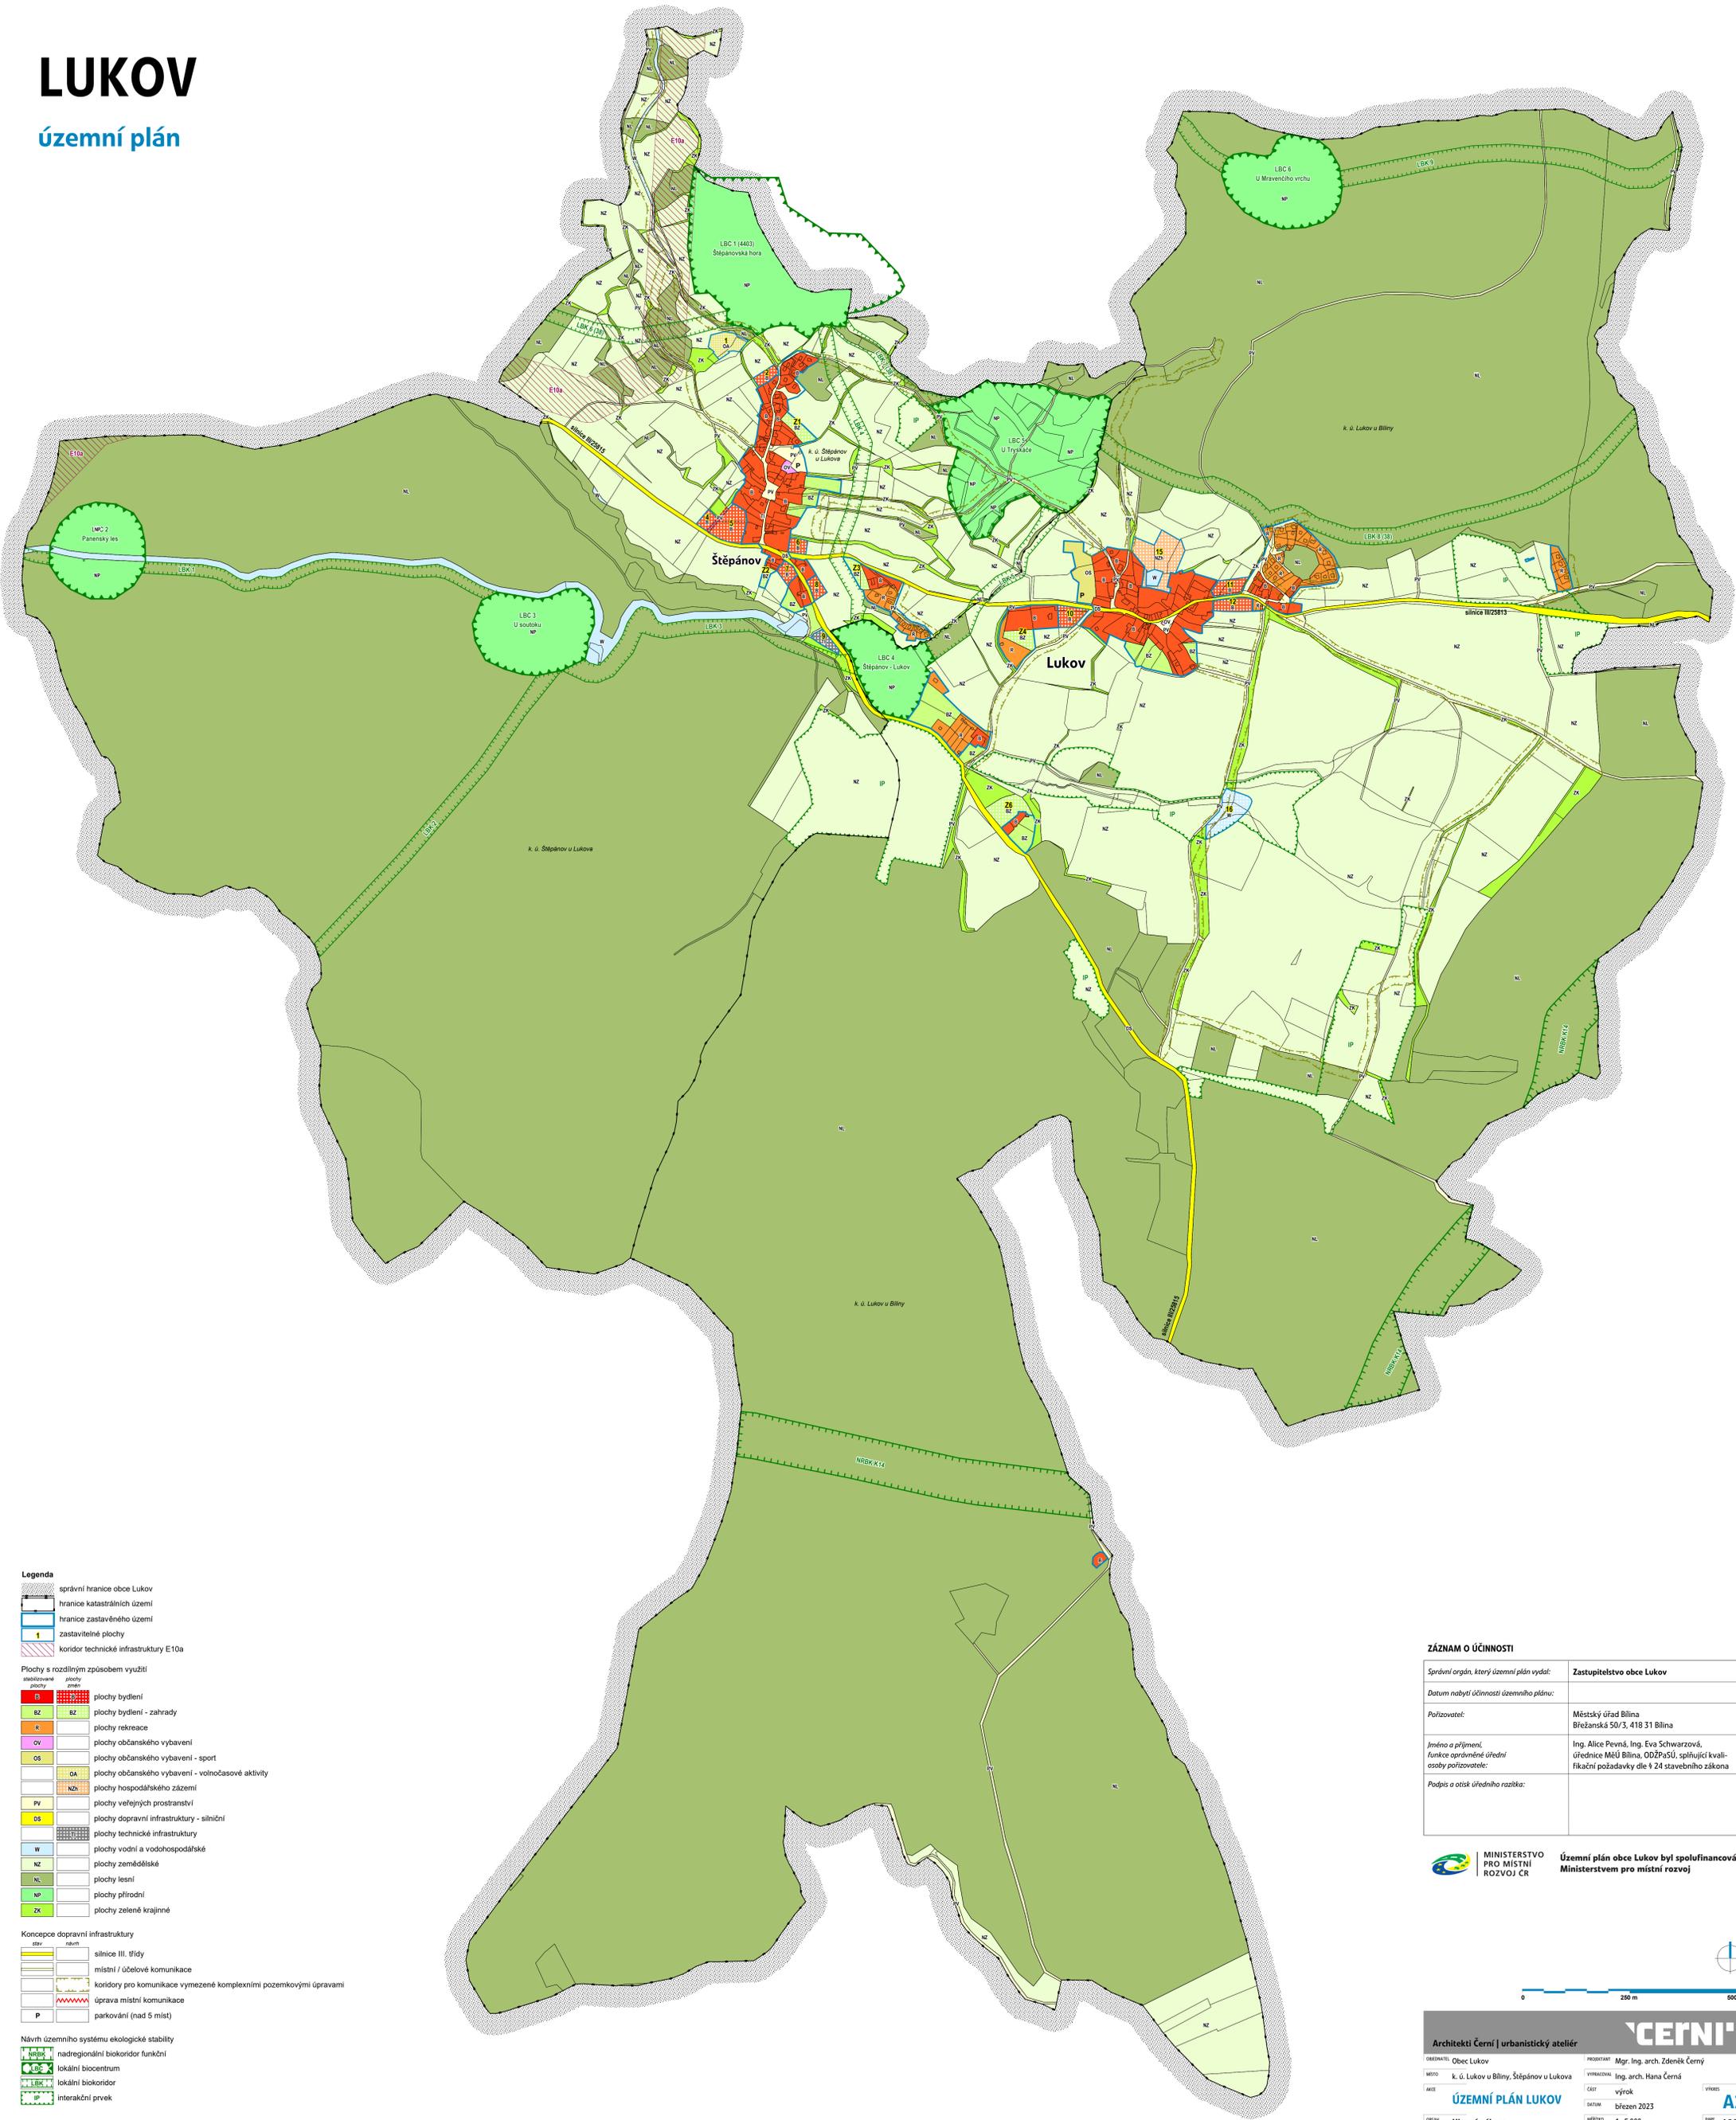

- Legenda**
- správní hranice obce Lukov
 - hranice katastrálních území
 - hranice zastavěného území
 - zastavitelné plochy
 - koridor technické infrastruktury E10a
- Plochy s rozdílným způsobem využití**
- BZ plochy bydlení
 - BZ plochy bydlení - zahrady
 - R plochy rekreace
 - OV plochy občanského vybavení
 - OS plochy občanského vybavení - sport
 - OA plochy občanského vybavení - volnočasové aktivity
 - NZ plochy hospodářského zázemí
 - PV plochy veřejných prostranství
 - DS plochy dopravní infrastruktury - silniční
 - TI plochy technické infrastruktury
 - W plochy vodní a vodohospodářské
 - NZ plochy zemědělské
 - NP plochy přírodní
 - ZK plochy zeleně krajinné
- Koncepce dopravní infrastruktury**
- silnice III. třídy
 - místní / účelové komunikace
 - koridory pro komunikace vymezené komplexními pozemkovými úpravami
 - úprava místní komunikace
 - P parkování (nad 5 míst)
- Návrh územního systému ekologické stability**
- nadregionální biokoridor funkční
 - lokální biocentrum
 - lokální biokoridor
 - interakční prvek

ZÁZNAM O ÚČINNOSTI	
Správní orgán, který územní plán vydal:	Zastupitelstvo obce Lukov
Datum nabytí účinnosti územního plánu:	
Pořizovatel:	Městský úřad Blina Břežanská 50/3, 418 31 Blina
Jméno a příjmení, funkce oprávněné úřední osoby pořizovatele:	Ing. Alice Pevná, Ing. Eva Schwarzová, úřednice MěÚ Blina, ODŽPaSÚ, splňující kvalifikační požadavky dle § 24 stavebního zákona
Podpis a oteř úředního razítka:	

 MINISTERSTVO PRO MÍSTNÍ ROZVOJ ČR **Územní plán obce Lukov byl spolufinancován Ministerstvem pro místní rozvoj**

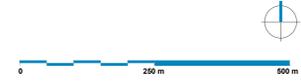

Architekti Černí | urbanistický ateliér **ČERNÍ**

OBECNOST: Obec Lukov PROJEKTANT: Mgr. Ing. arch. Zdeněk Černý
MĚSTO: k. ú. Lukov u Bliny, Štěpánov u Lukova VYPRACOVATEL: Ing. arch. Hana Černá
AKCE: ÚZEMNÍ PLÁN LUKOV ČÁST: výrok
ORGÁN: Hlavní výkres DATUM: březen 2023
MĚŘÍTKO: 1:5 000

A2
PAGE 1234