


LUKOV

ÚZEMNÍ PLÁN

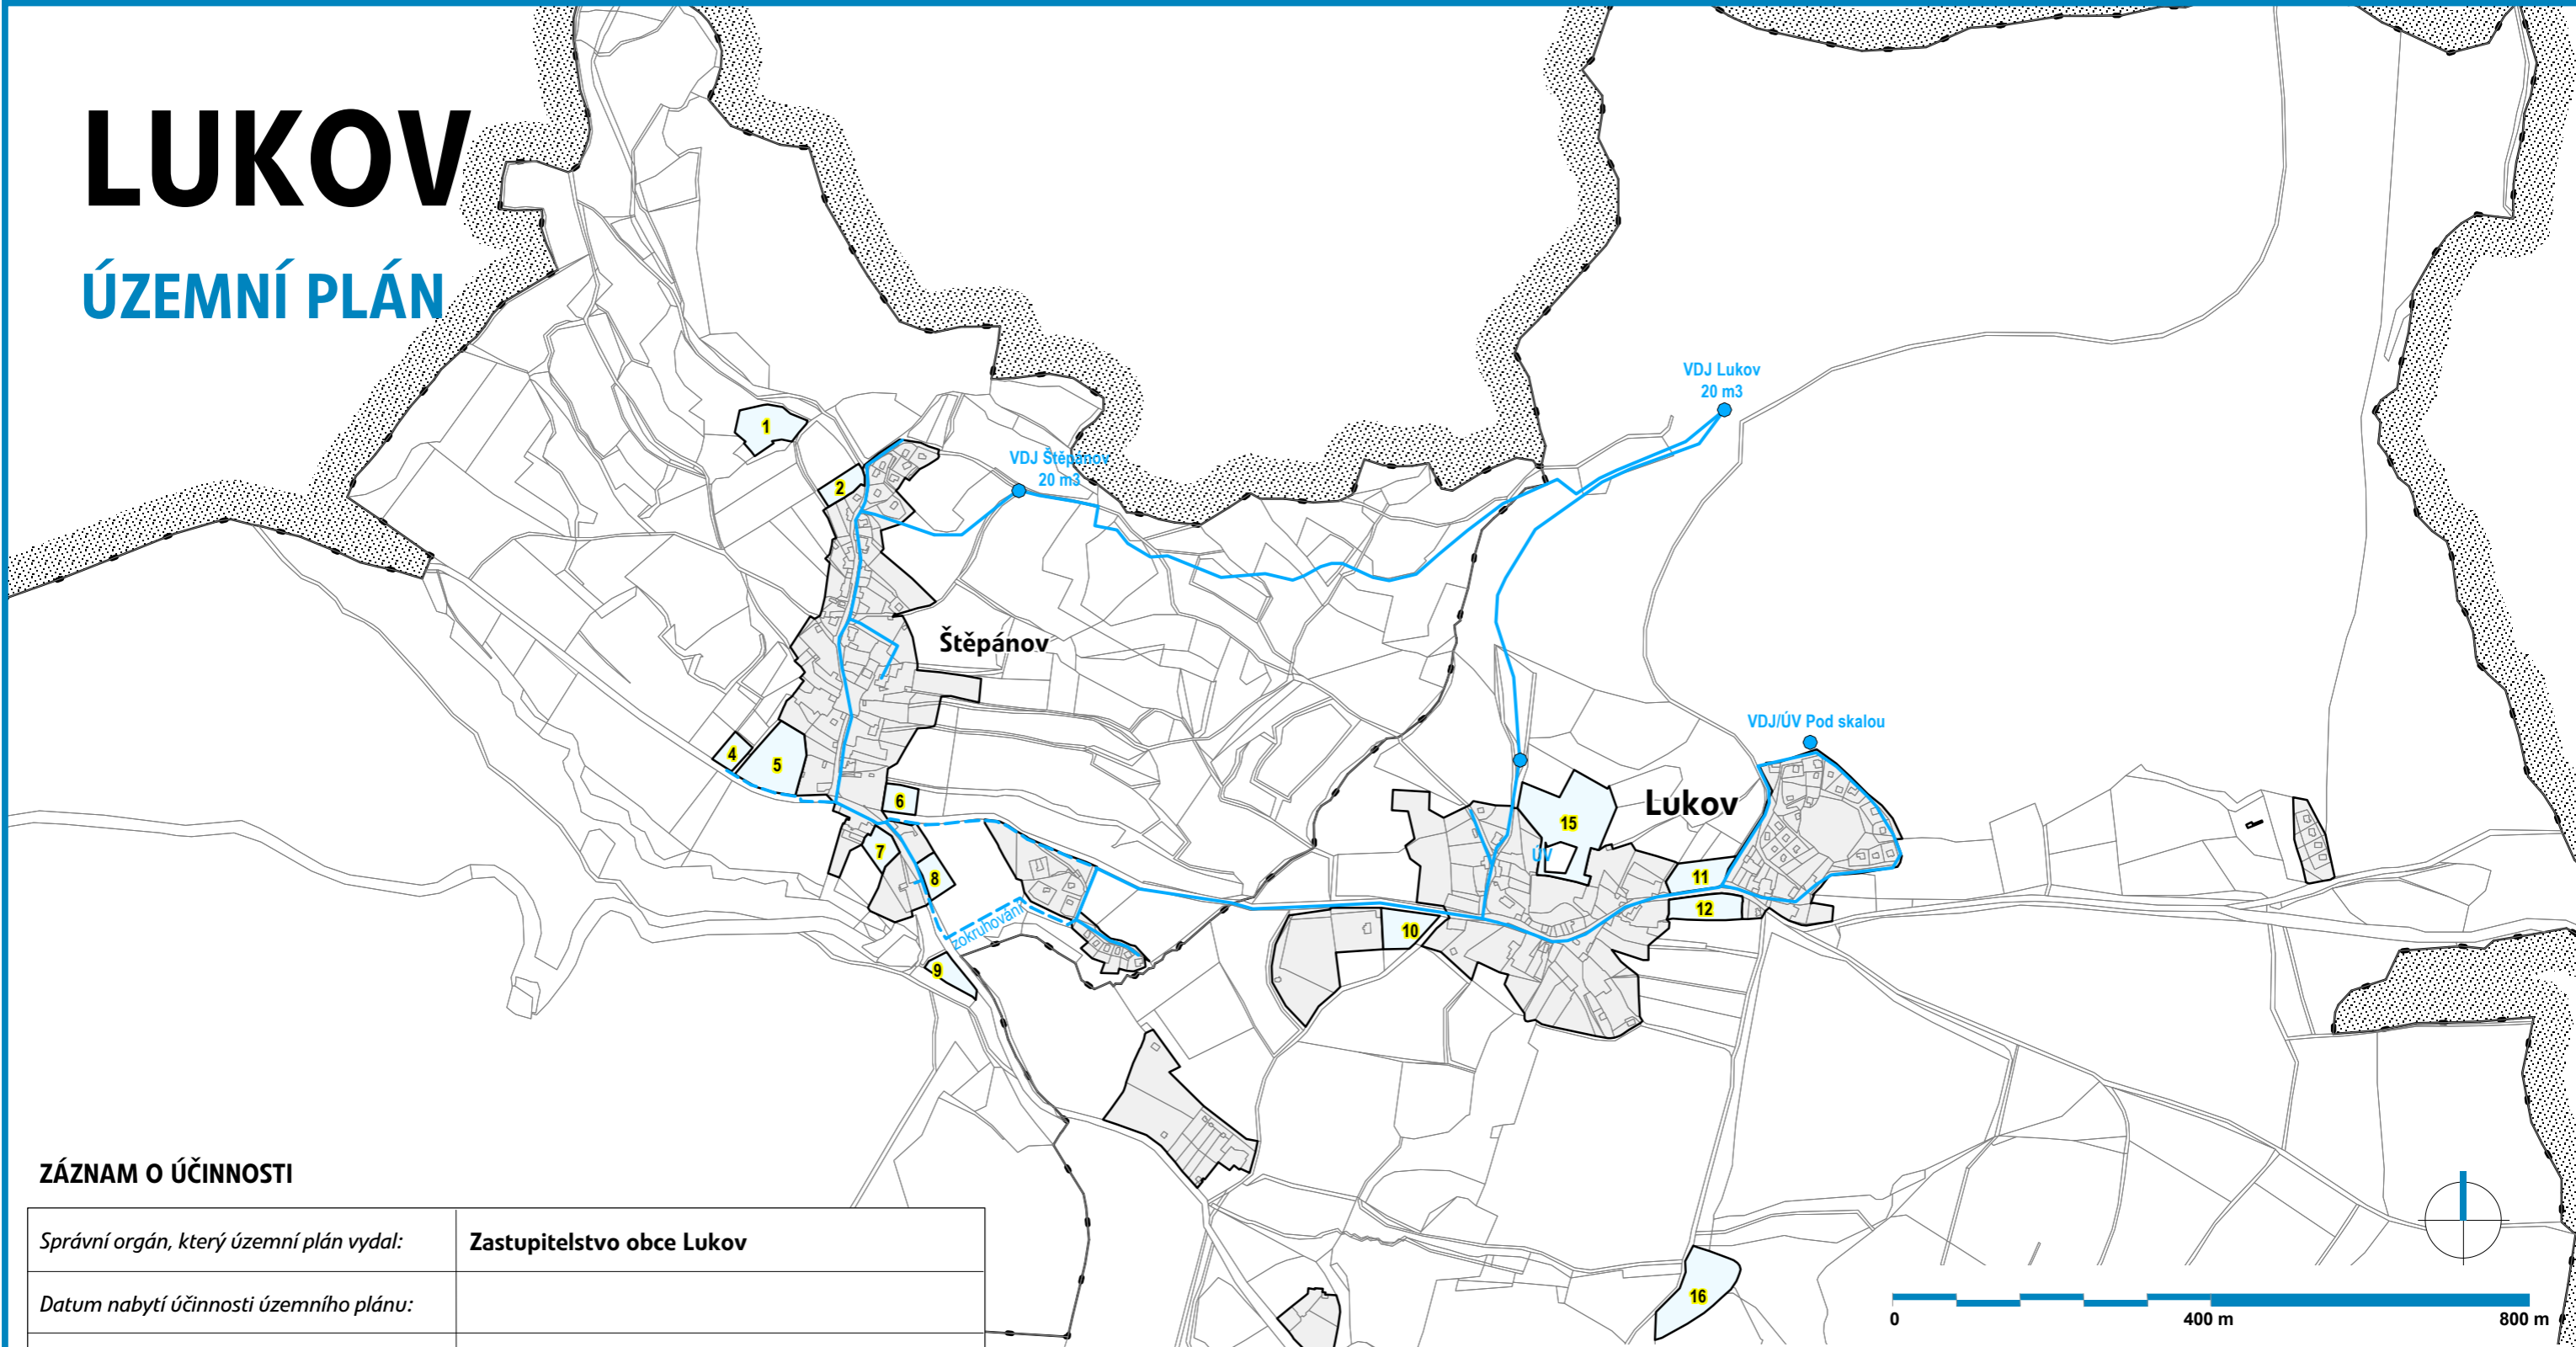

ZÁZNAM O ÚČINNOSTI

Správní orgán, který územní plán vydal:	Zastupitelstvo obce Lukov
Datum nabytí účinnosti územního plánu:	
Požizovatel:	Městský úřad Bílina Břežanská 50/3, 418 31 Bílina
Jméno a příjmení, funkce oprávněné úřední osoby pořizovatele:	Ing. Alice Pevná, Ing. Eva Schwarzová, úřednice MěÚ Bílina, ODŽPaSÚ, splňující kvali- fikační požadavky dle § 24 stavebního zákona
Podpis a otisk úředního razítka:	

Legenda

- hranice správního území Lukova
- hranice katastrálních území
- vodovod
- VDJ/ÚV
- vodojem/úpravna vody

Architekti Černí | urbanistický ateliér

OBJEDNATEL	Obec Lukov	PROJEKTANT	Mgr. Ing. arch. Zdeněk Černý		
MÍSTO	k. ú. Lukov u Bíliny, Štěpánov u Lukova	VYPRACOVAL	Ing. arch. Hana Černá		
AKCE	ÚZEMNÍ PLÁN LUKOV	ČÁST	výrok	VÝKRES	
OBSAH	Schéma zásobování vodou	DATUM	březen 2023		
		MĚŘÍTKO	1 : 8 000 / výřez	PARA	1 2 3 4



S1