


LUKOV

ÚZEMNÍ PLÁN

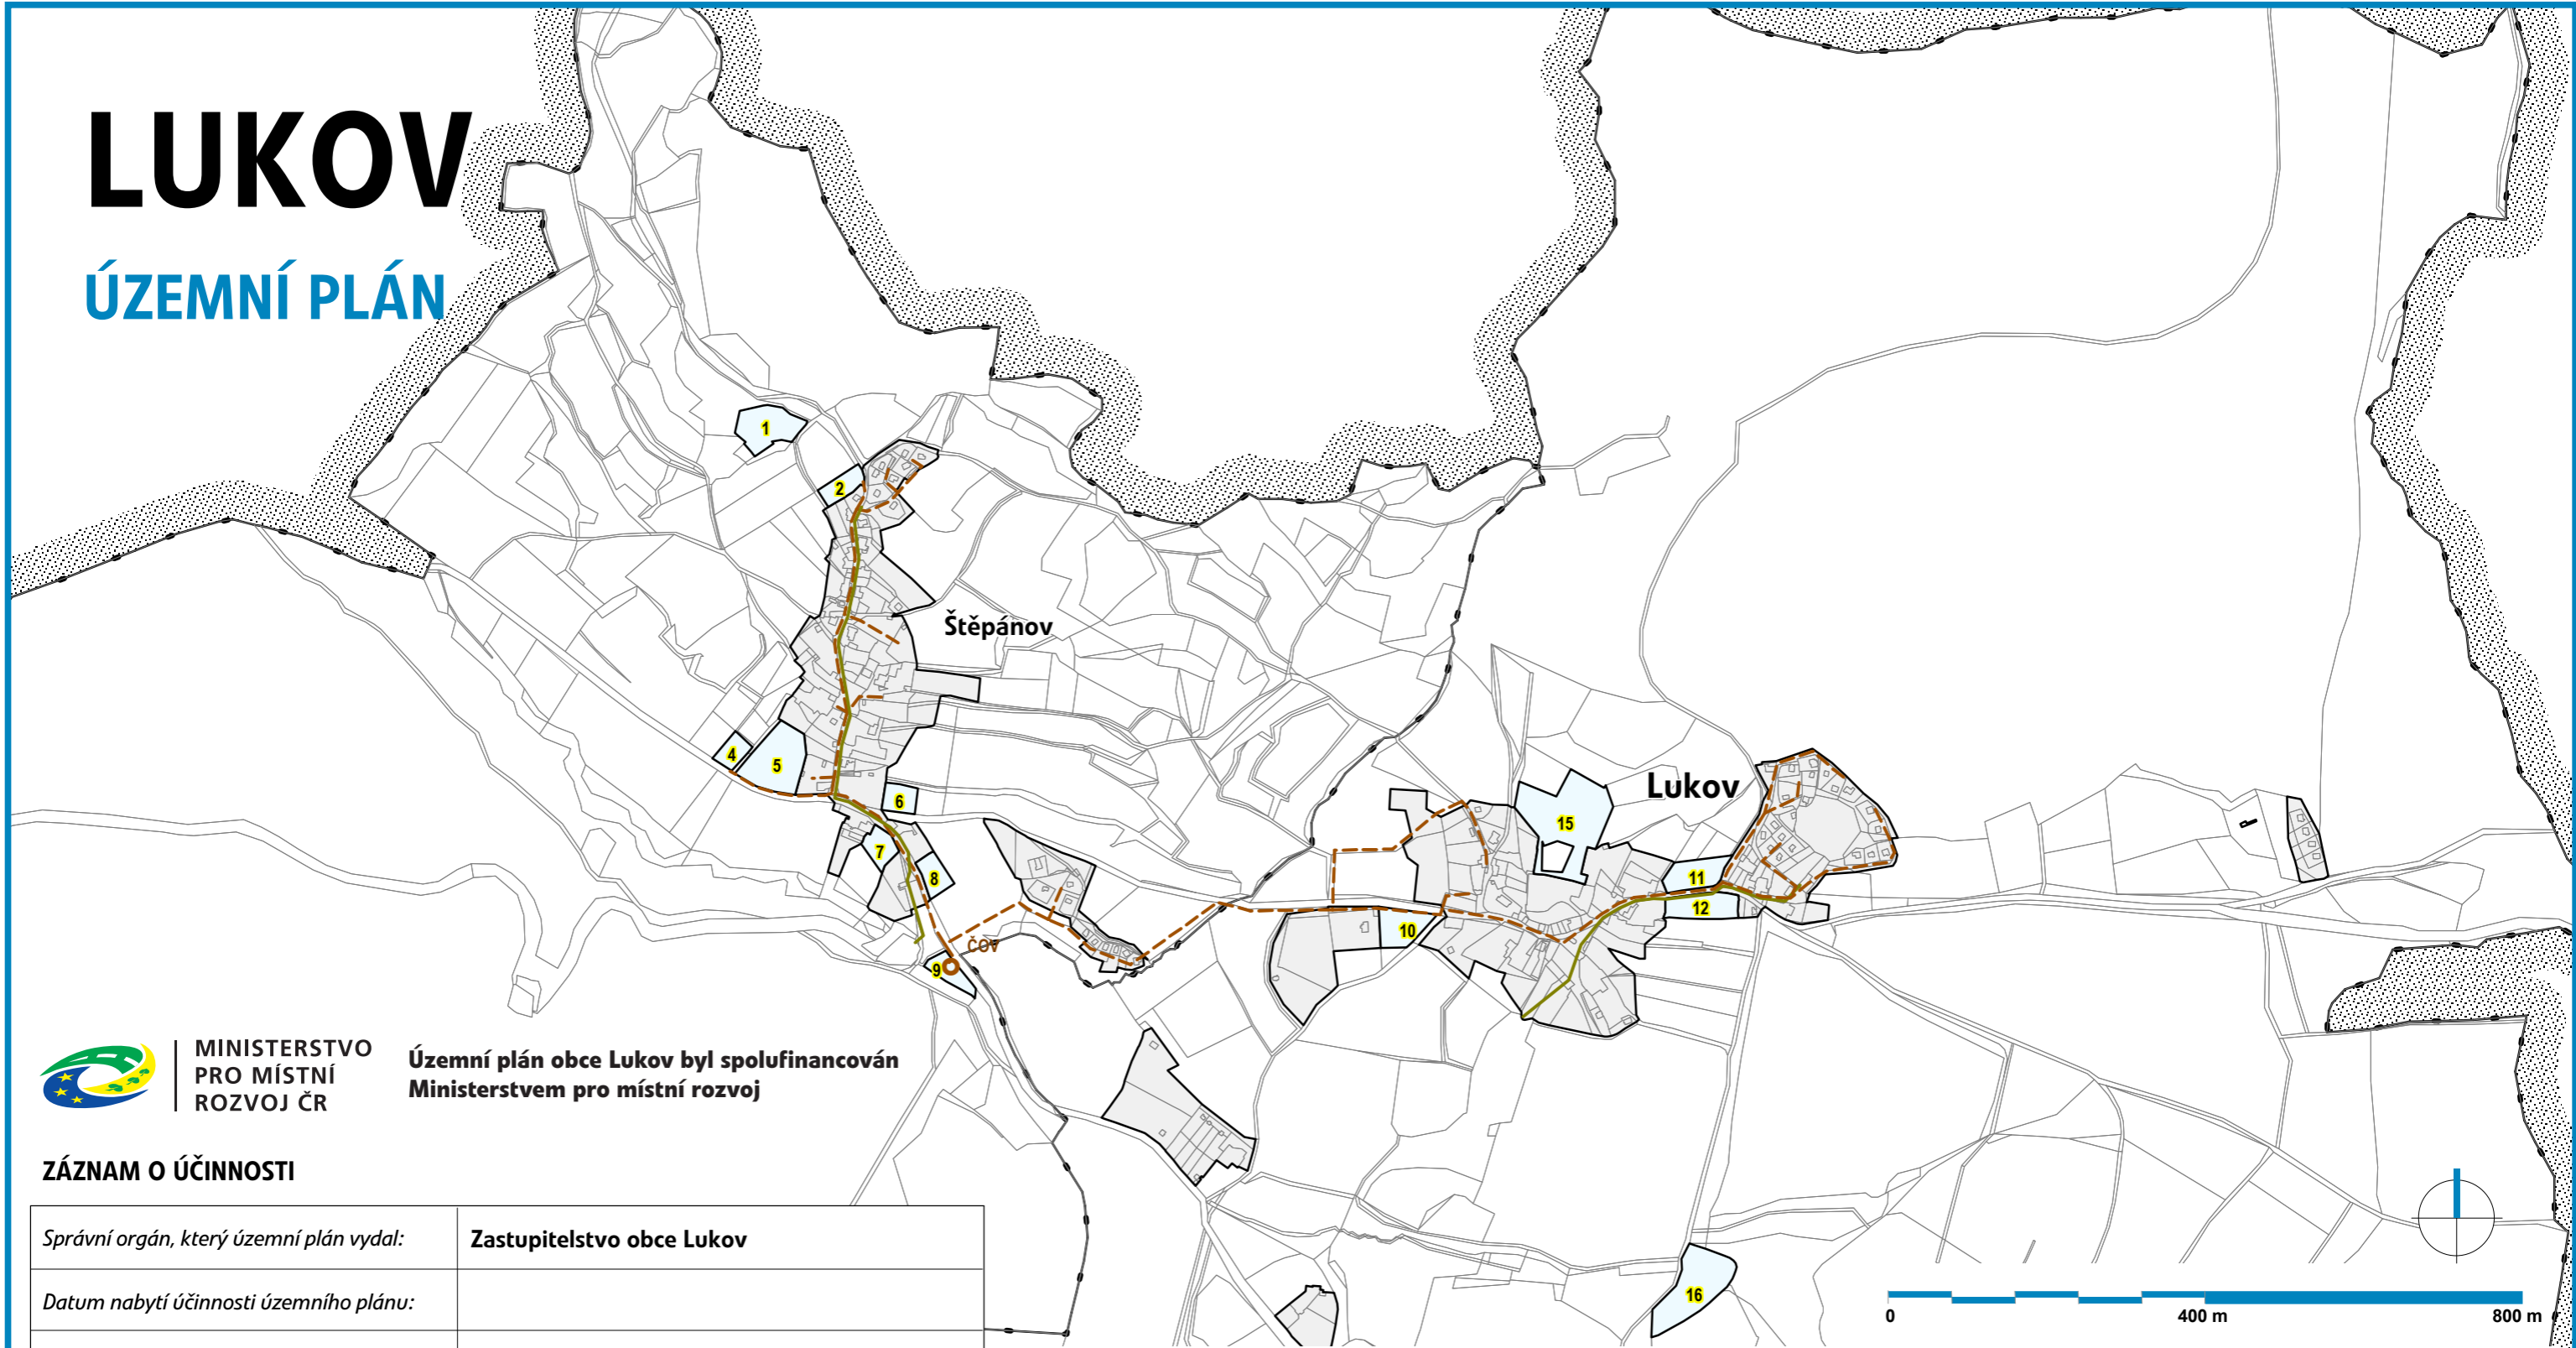

MINISTERSTVO
PRO MÍSTNÍ
ROZVOJ ČR

Územní plán obce Lukov byl spolufinancován
Ministerstvem pro místní rozvoj

ZÁZNAM O ÚČINNOSTI

Správní orgán, který územní plán vydal:	Zastupitelstvo obce Lukov
Datum nabytí účinnosti územního plánu:	
Pořizovatel:	Městský úřad Bílina Břežanská 50/3, 418 31 Bílina
Jméno a příjmení, funkce oprávněné úřední osoby pořizovatele:	Ing. Alice Pevná, Ing. Eva Schwarzová, úřednice MěÚ Bílina, ODŽPaSÚ, splňující kvali- fikační požadavky dle § 24 stavebního zákona
Podpis a otisk úředního razítka:	

Legenda

- hranice správního území Lukova
- hranice katastrálních území
- | | |
|---------------------|------------------------|
| stav | návrh |
| jednotná kanalizace | splašková kanalizace |
| ČOV | čistírna odpadních vod |

Architekti Černí | urbanistický ateliér

OBJEDNATEL Obec Lukov

MÍSTO k. ú. Lukov u Bíliny, Štěpánov u Lukova

AKCE

ÚZEMNÍ PLÁN LUKOV

OBSAH Schéma kanalizace

PROJEKTANT Mgr. Ing. arch. Zdeněk Černý

VYPRACOVAL Ing. arch. Hana Černá

ČÁST výrok

DATUM březen 2023

MĚŘÍTKO 1 : 8 000 / výřez

VÝKRES

S2

PARE 1 2 3 4