


LUKOV

územní plán

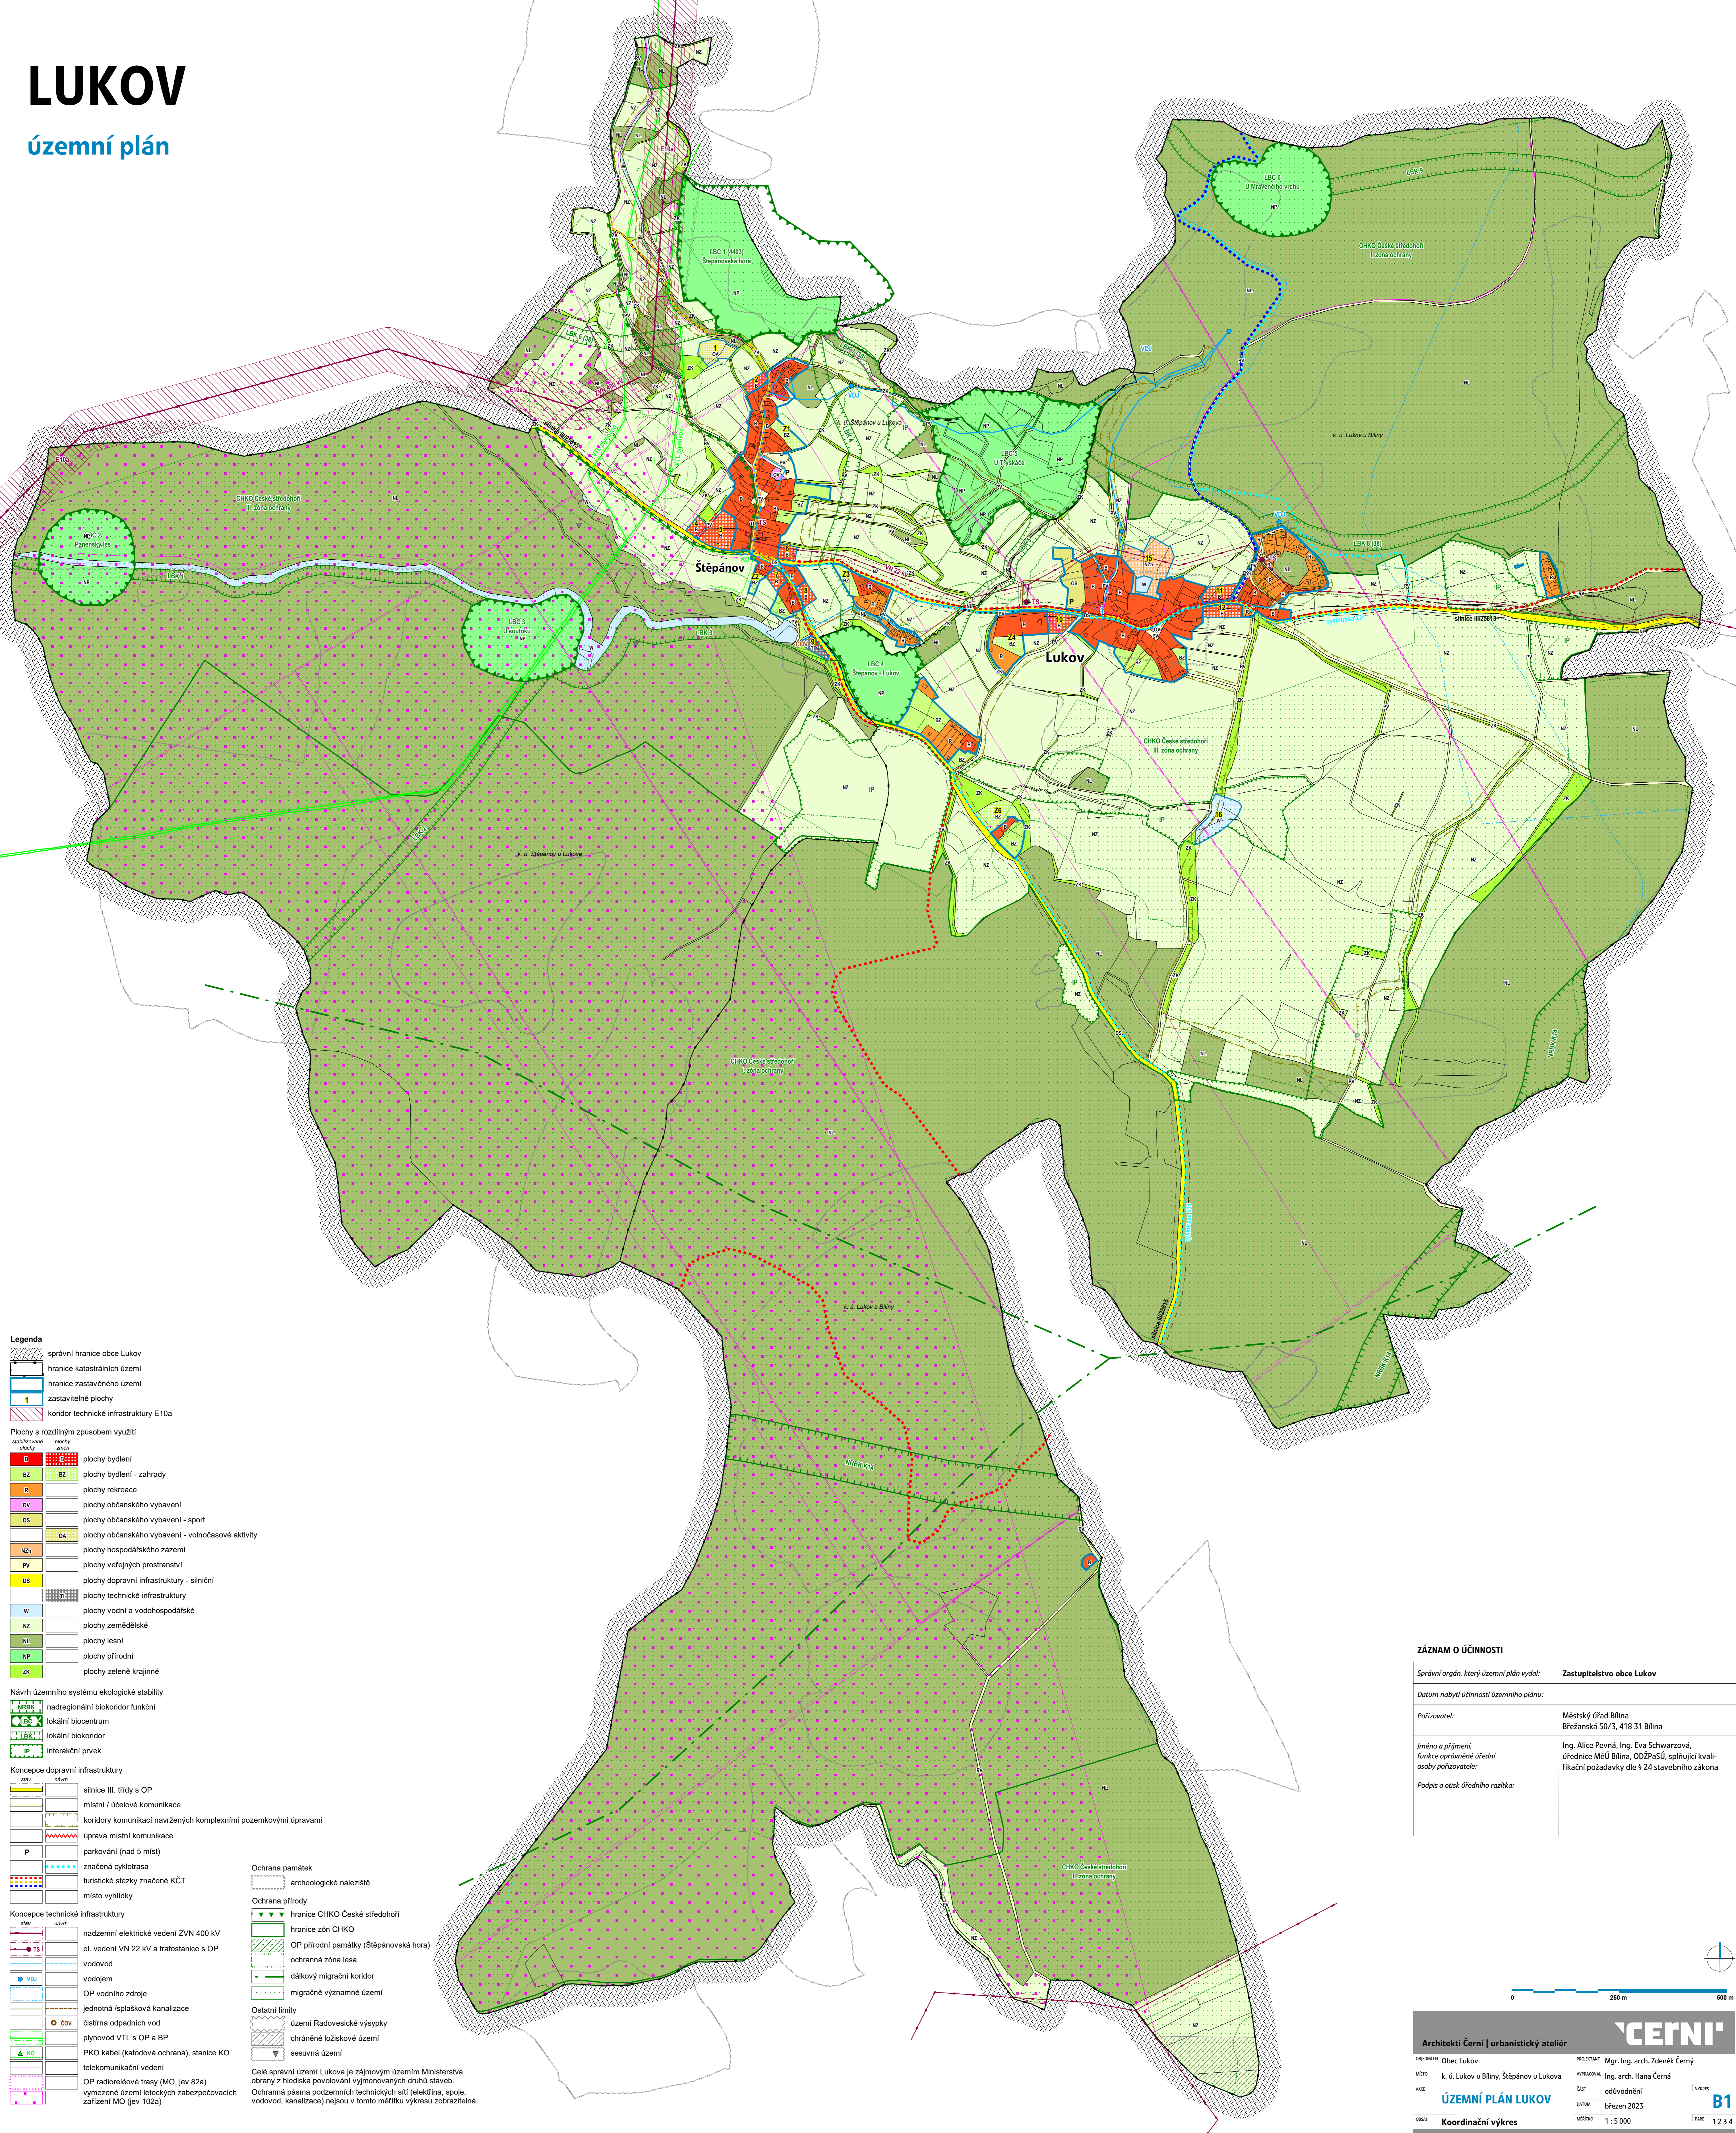

Legenda

- správní hranice obce Lukov
- hranice katastrálních území
- hranice zastavěného území
- zastavitelné plochy
- koridor technické infrastruktury E10a

Plochy s rozdílným způsobem využití

- BZ** plochy bydlení
- BZ** plochy bydlení - zahrady
- R** plochy rekreace
- OV** plochy občanského vybavení
- OS** plochy občanského vybavení - sport
- OA** plochy občanského vybavení - volnočasové aktivity
- NZ** plochy hospodářského zázemí
- PV** plochy veřejných prostranství
- DS** plochy dopravní infrastruktury - silniční
- W** plochy technické infrastruktury
- W** plochy vodní a vodohospodářské
- NZ** plochy zemědělské
- NL** plochy lesní
- NP** plochy přírodní
- ZK** plochy zeleně krajinné

Návrh územního systému ekologické stability

- nadregionální biokoridor funkční
- lokální biocentrum
- lokální biokoridor
- interakční prvek

Koncepte dopravní infrastruktury

- silnice III. třídy s OP
- místní / účelové komunikace
- koridory komunikací navržených komplexními pozemkovými úpravami
- úprava místní komunikace
- parkování (nad 5 míst)
- značená cyklotrasa
- turistické stezky značené KČT
- místo vyhlídky

Koncepte technické infrastruktury

- nadzemní elektrické vedení ZVN 400 kV
- el. vedení VN 22 kV a trafostanice s OP
- vodovod
- vodojem
- OP vodního zdroje
- jednotná /spášková kanalizace
- čistírna odpadních vod
- plynovod VTL s OP a BP
- PKO kabel (katodová ochrana), stanice KO
- telekomunikační vedení
- OP radioreleťové trasy (MO,jev 82a)
- vymezené území leteckých zabezpečovacích zařízení MO (jev 102a)

Ochrana památek

- archeologické naleziště

Ochrana přírody


- hranice CHKO České středohoří
- hranice zón CHKO
- OP přírodní památky (Štěpánovská hora)
- ochranná zóna lesa
- dálkový migrační koridor
- migračně významné území

Ostatní limity

- území Radovesické výspěky
- chráněné ložiskové území
- sesuvná území

Celé správní území Lukova je zájmovým územím Ministerstva obrany z hlediska povolování výjimečných druhů staveb. Ochranná pásma podzemních technických sítí (elektrifina, spoje, vodovod, kanalizace) nejsou v tomto měřítku výkresu zobrazitelná.

ZÁZNAM O ÚČINNOSTI	
Správní orgán, který územní plán vydal:	Zastupitelstvo obce Lukov
Datum nabytí účinnosti územního plánu:	
Porizovatel:	Městský úřad Blžina Břežanská 50/3, 418 31 Blžina
Jméno a příjmení, funkce oprávněné úřední osoby pořizovatele:	Ing. Alice Pevná, Ing. Eva Schwarzová, úřednice MěÚ Blžina, ODŽPaSÚ, splňující kvalifikační požadavky dle § 24 stavebního zákona
Podpis a oteř úředního razítka:	

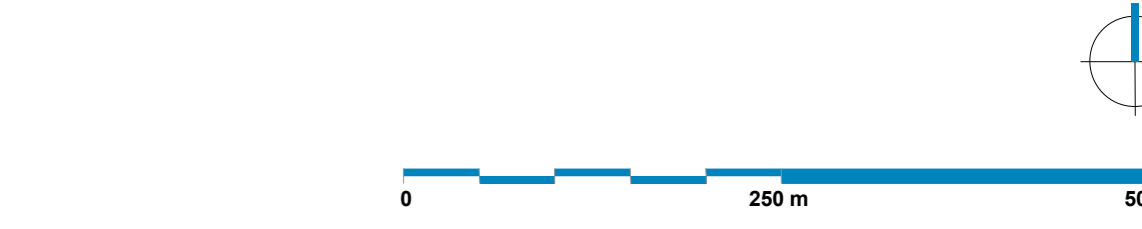

Architekti Černí | urbanistický ateliér

PROJEKTANT: Mgr. Ing. arch. Zdeněk Černý

PROJEKTOVATEL: Ing. arch. Hana Černá

ČASŤ: odvodněná

DATAUM: březen 2023

ORIGIÁL: Koordinační výkres

MĚŘÍTKO: 1:5 000

PAGE: 1234

B1